План 2-го поверху (1:100)

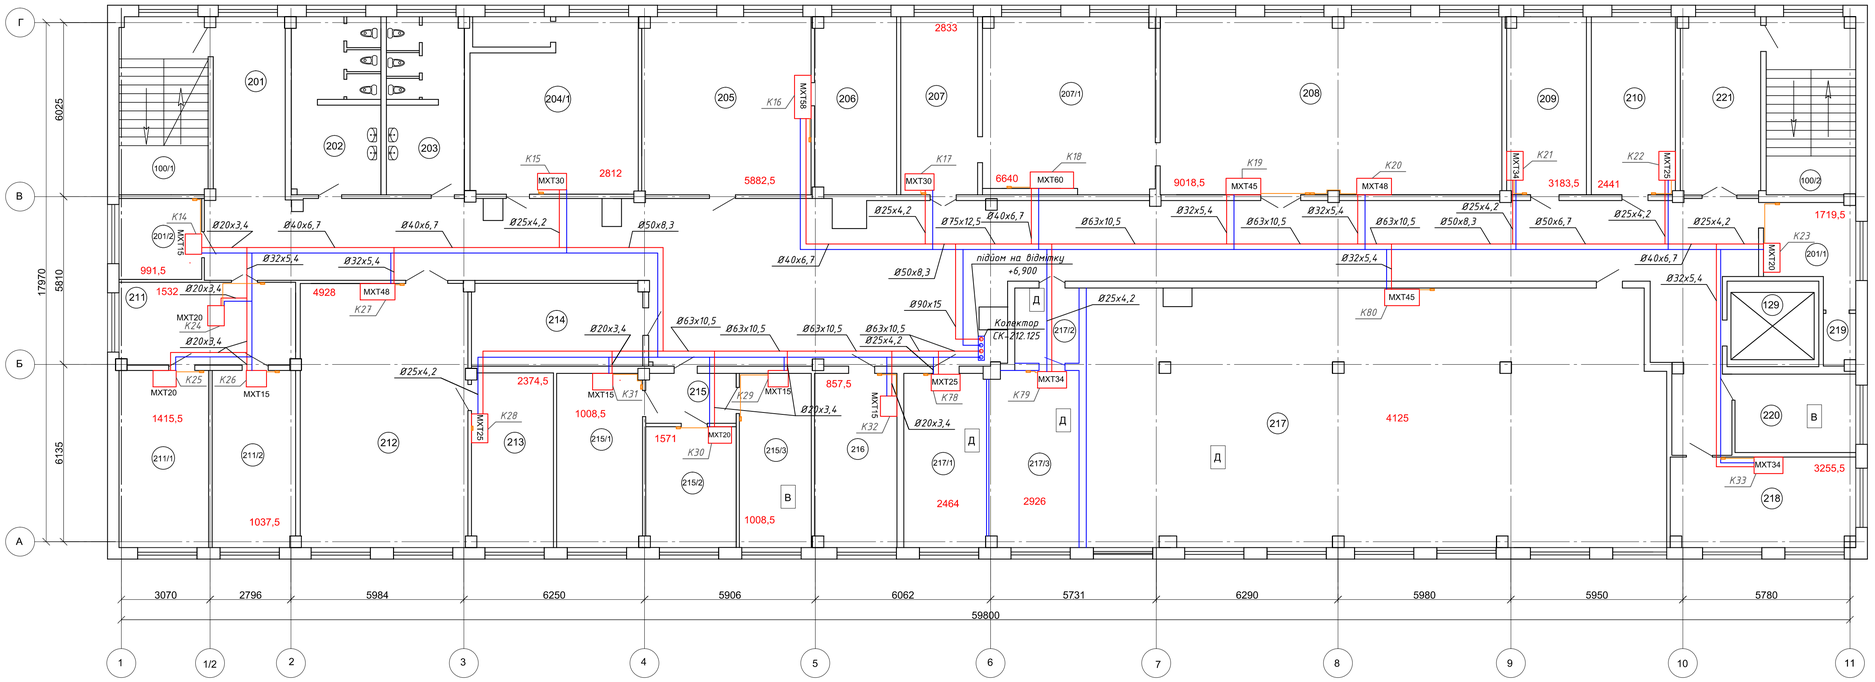

Умовні позначення

2009,5 - теплонадходження в приміщення , Вт;

- трубопровід системи кондиціонування, подаючий, Т=7 °С;
- трубопровід системи кондиціонування, зворотній, Т=12 °С;
- трубопровід системи кондиціонування, подаючий, Т=5 °С (зовнішня мережа);
- трубопровід системи кондиціонування, зворотній, Т=10 °С (зовнішня мережа);
- пульт керування фанкойлами;
- Перегородки в перспективі згідно проекту 6/06-16, виконаного ТОВ "ВТП Трансексло"

Примітки

1. За відмітку ±0.000 прийнято рівень підлоги 1го поверху;
2. Трубопроводи системи кондиціонування прокласти в ізоляції Izoflex товщиною 9 мм згідно ДБН В.2.5-67:2013;
3. Крок встановлення опор на трубопроводах; - для горизонтальних трубопроводів: Ø20 - 0,6 м, Ø25 - 0,75 м; Ø32 - 0,9 м; Ø40 - 1,05 м; Ø50 - 1,2 м; Ø63 - 1,4 м; Ø75 - 1,5 м; - для вертикальних трубопроводів; до Ø32 - 1,0 м; більше Ø32 - 1,5 м;
4. Дивитись разом з ОВ-30;
5. Місця прокладки трубопроводів узгодити при монтажі з урахуванням розміщення технологічного обладнання та комунікацій.

Експлікація приміщень 2-го поверху

Номер прим.	Найменування	Площа, м²	Кат. прим.
100/1	Сходова клітина	18,8	
100/2	Сходова клітина	18,9	
201	Коридор	213,1	
201/1	ІТР	9,7	
201/2	ІТР	8,0	
202	Санітарний вузол	18,6	
203	Санітарний вузол	17,4	
204	Побутова кімната	32,0	
205	Апаратна	36,0	
206	Кладова	17,5	
207	ІТР	16,4	
207/1	АТС	36,1	
208	ІТР	72,8	
209	Начальник звязку	17,0	
210	ІТР	17,8	
211	ІТР	17,4	
211/1	ІТР	18,5	
211/2	ІТР	17,7	
212	ІТР	53,0	
213	ІТР	12,3	
214	Кладова	17,0	
215	Тамбур	5,7	
215/1	ДЕМ	18,2	
215/2	Комутатор	13,1	
215/3	Серверна	15,3	В
216	ІТР	17,4	
217	АТС	180,3	Д
217/1	Операторська ЦПТС	17,6	Д
217/2	Тамбур (вестибюль)	6,0	Д
217/3	Кабінет начальника пульта	20,9	Д
218	ІТР	20,1	
219	Кладова	2,1	
220	Електрощитова	11,3	В
221	Коридор	17,2	

						23-17-ОВ	
						Капітальний ремонт будівель адміністративно-побутового корпусу №1 і "Кванту" Чорнобильської АЕС в частині оснащення локальними системами централізованого кондиціонування повітря	
Зм.	Кільк.	Арк.	№док.	Підпис	Дата		
ГП		Фесенко				IV пусковий комплекс	Стадія: РП; Аркуш: 21; Аркушів: 30
Розробив		Куценко					
Перевірив		Фесенко				План 2-го поверху (1:100)	ТОВ "Чернігівська проектна група"
Норм.контр		Мех					